


Bauherr: Gemeinden Rüdlingen & Buchberg
Projekt: 19.2.13 Turnhalle & KiGa mit Tagesstrukturen, Chapfstrasse 1, 8455 Rüdlingen

Plan: U 301 Erd- und Obergeschoss Umbau KiGa

Format: A1 1:100
gezeichnet: 0 30.06.2023_yh
geändert: 1

OK FB EG KiGa +/- 0.00 = 420.96 m ü.M.

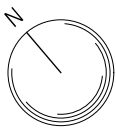

Bestand
Abbruch
Neu

Bauherrschaft:
Schaffhausen, 04.07.2023

Rüdlingen: _____

Buchberg: _____

Architekt:
Schaffhausen, 04.07.2023


Unterschrift: _____

moos giuliani hermann
architekten
mühlenstrasse 26
ch-8200 schaffhausen
telefon 052 620 44 22
www.mgh.ch

0 1 2 5 m 1:100

Obergeschoss

Baueingabe

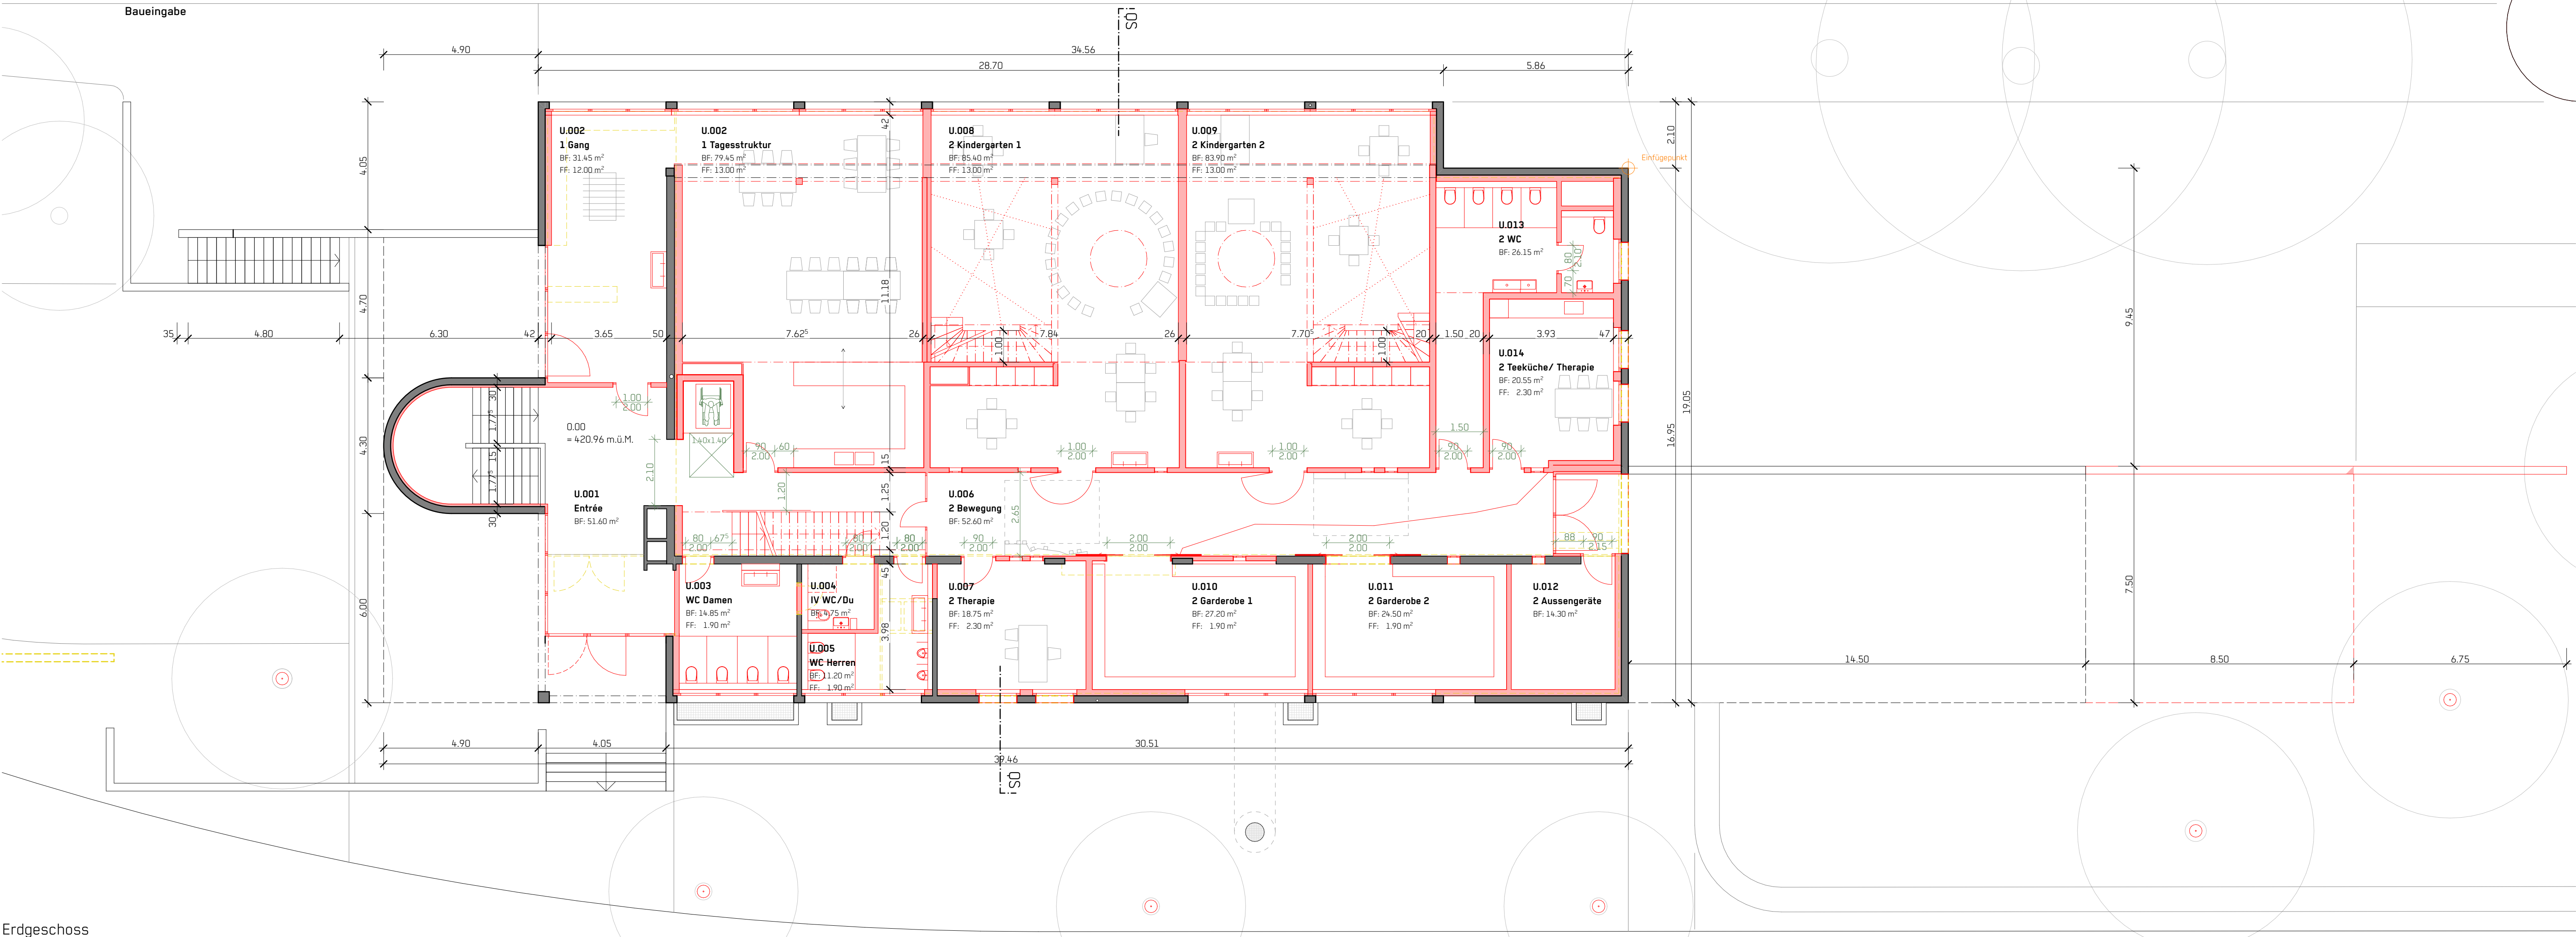

Erdgeschoss